


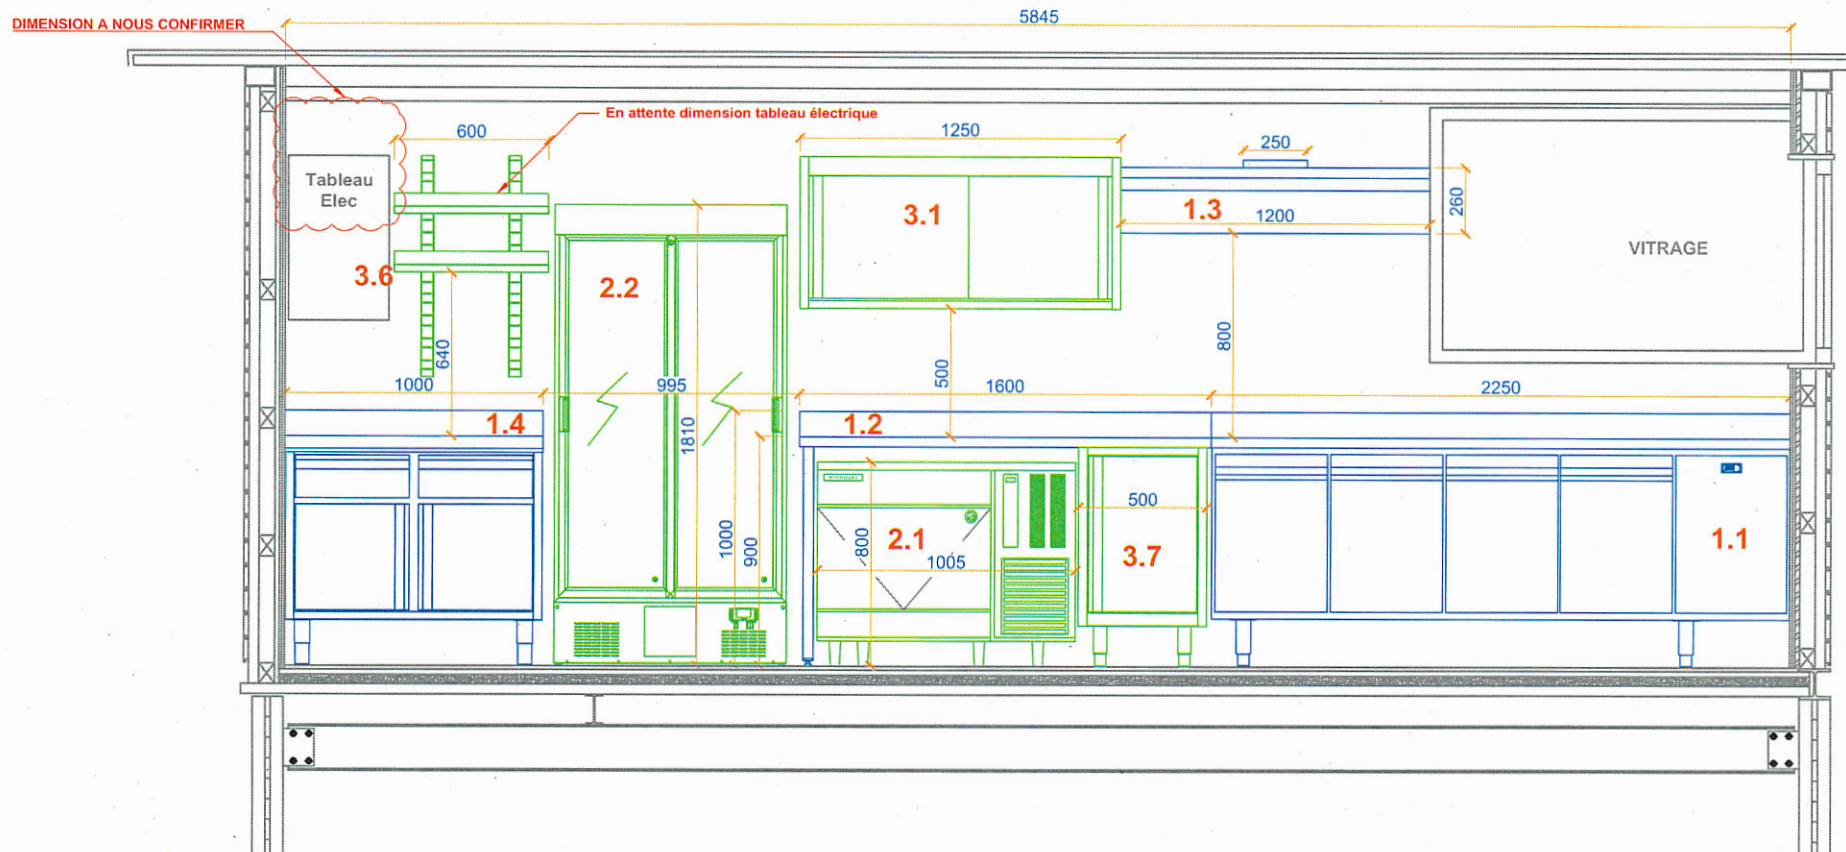

DATE	INDICE	REMARQUES
31.03.2020	A	Suivant devis n°17732-D et n°17827-D
03.04.2020	B	Plans et elevations techniques
28.04.2020	C	Mise à jour suite séance technique du 27.04.2020

LEGENDE

- MATERIELS MAIRIE
- MATERIELS EXPLOITANT
- MATERIELS EXISTANT

SERVICE EQUIPEMENT
CUISINES PROFESSIONNELLES

Chemin Louis-Hubert 2
1213 Petit Lancy
022 827 62 50
info@service-equipement.ch

BUVETTE DE LA PLAGE DE CELIGNY

AMENAGEMENT
ELEVATION CUISINE A-A

Date : 28.04.2020

Format : A3

Echelle : 1/20

Plan / indice :

20-C

Copyright : le projet ainsi que le concept global sont la propriété de Service Equipement.
Toute reproduction, même partielle, ou l'utilisation à des fins étrangères doit être approuvée par Service Equipement.